

Brunswick GÉORGIE

LOGISTEC

Logistec exploite une installation qui se spécialise dans la manutention de vrac et de vrac agricole au terminal East River.

Cette installation rénovée dispose de plus de 670 000 pieds carrés d'espace d'entreposage intérieur, qui a en grande partie été conçu spécialement pour les granulés de bois et les marchandises de l'industrie de la biomasse. Nous manutentionnons également des produits en vrac, notamment des aliments pour animaux, des agrégats, de la perlite, de l'engrais, de l'urée et du sel.



SERVICES OFFERT

Manutention
Arrimage
Entreposage
Ensachage
Gestion des stocks

ÉQUIPEMENT

Convoyeurs (fixes et mobiles)
Pont portique
Chariots élévateurs
Chargeuses
Mobilisation d'appareils supplémentaires sur demande

TYPES DE MARCHANDISES

Vrac
Biomasse

CORRESPONDANCES

Interstate 95 (Nord/Sud)
Liaison ferroviaire et transport de ligne intermodal via les réseaux ferroviaires de la CSX et de la Norfolk Southern

DIRECTEUR DES VENTES


Jay Baird
(860) 444-1329
jbaird@logistec.com

DIRECTEUR DES OPÉRATIONS

David Proctor
(912) 264-4044
dproctor@logistec.com

LOGISTEC USA INC.

127 F Street
Brunswick, Georgia 31520
bwk-ops@logistec.com

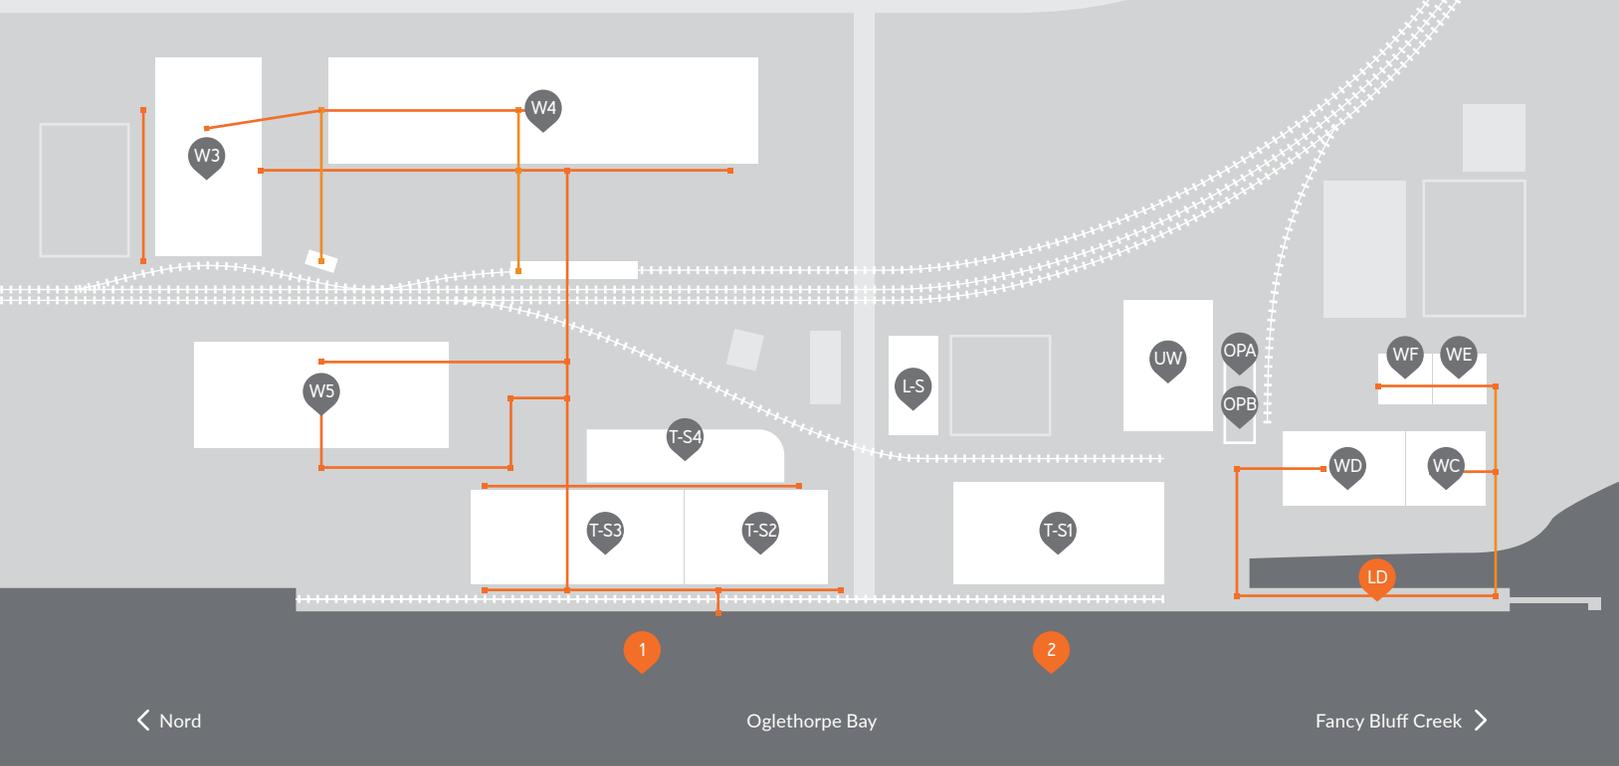

Quai	Poste d'amarrage			Entreposage		Remarques
	LONGUEUR	PROFONDEUR	TABLIER	INTÉRIEUR	EXTÉRIEUR	
Quai Lanier	152 m 500 pi	10,6 m 35 pi	15,8 m 52 pi			3,9 m (13 pi) au-dessus du niveau moyen de la basse mer
Quai 1	171 m 560 pi	1 0,6 m 35 pi	15,8 m 52 pi			3,9 m (13 pi) au-dessus du niveau moyen de la basse mer
Quai 2	165 m 540 pi	10,6 m 35 pi	15,8 m 52 pi			3,9 m (13 pi) au-dessus du niveau moyen de la basse mer

Entreposage	INTÉRIEUR		INTÉRIEUR		INTÉRIEUR	
Hangar-T 1	5 296 m ² 57 000 pi ²		Entrepôt d'urée	2 230 m ² 24 000 pi ²	Hangar-L	1 161 m ² 12 500 pi ²
Hangar-T 2	2 416 m ² 26 000 pi ²		Entrepôt 3	6 503 m ² 70 000 pi ²	Aire ouverte A*	1 616 m ² *
Hangar-T 3	5 296 m ² 57 000 pi ²		Entrepôt 4	12 914 m ² 139 000 pi ²	Aire ouverte B*	17 400 pi ² *
Hangar-T 4	2 787 m ² 30 000 pi ²		Entrepôt 5	7 681 m ² 82 675 pi ²	Entrepôt C	4 181 m ²
					Entrepôt D	45 000 pi ²
					Entrepôt E	1 626 m ²
					Entrepôt F	17 500 pi ²

*Entreposage à l'air libre